166.
166.29
166.8
kU

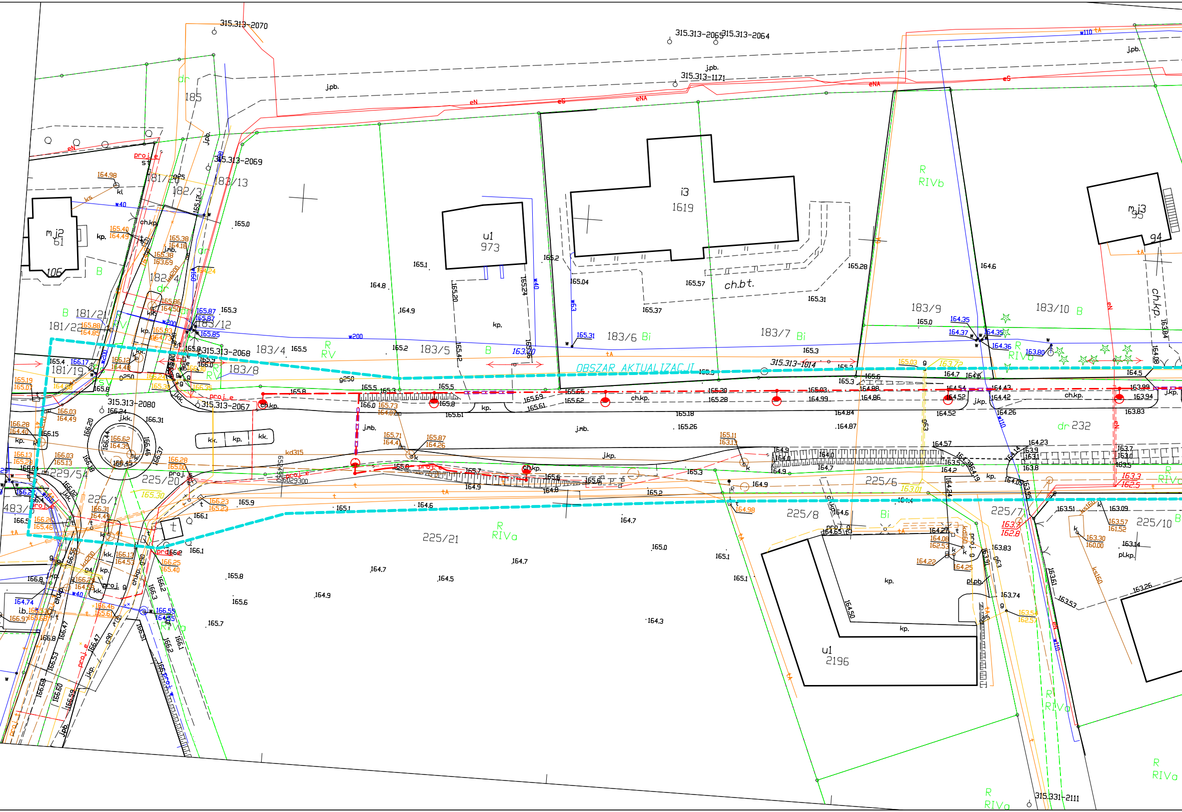
OBSZAR AKTUALIZACJI
315.313-2070
315.313-2065
315.313-2064
315.313-1171
315.313-2069
315.313-2068
315.313-2080
315.313-2067
315.313-1014
315.331-2111
j.pb.
185
dr
181/20
183/13
182/3
182/4
m j2
61
106
B
181/21
181/22
181/19
183/12
183/4
183/8
183/5
u1
973
i3
1619
ch.bt.
183/6 Bi
183/7 Bi
183/9
R
RIVb
183/10 B
m j3
95
94
ch.kp.
dr 232
RV
229/54
225/20
226/1
225/21
R
RIVa
225/6
225/8
Bi
225/7
225/10
u1
2196
kp.
j.mb.
j.kp.
kk.
ch.kp.
proj.e
eN
eS
eNA
w200
w40
w110
kd315
g250
165.0
165.1
165.2
165.28
165.31
165.37
165.57
165.04
164.8
164.9
165.3
165.5
164.6
164.7
165.8
165.6
164.3
164.5
165.7
166.1
165.9
164.50
163.74
163.83
163.26
163.53
163.14
163.09
163.51
pl.kp.

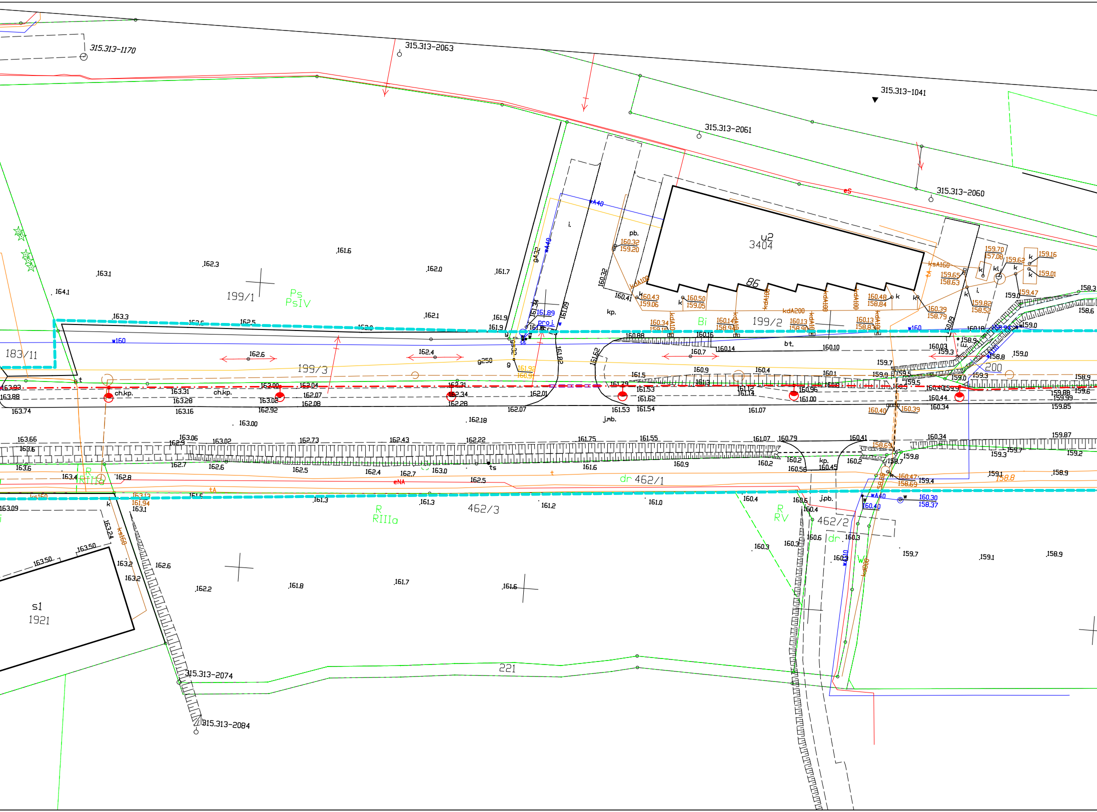
315.313-1170
315.313-2063
315.313-1041
315.313-2061
315.313-2060
eS
u2
3404
86
pb.
i.
kp.
199/1
Ps
PsIV
Bi
199/2
199/3
183/11
200
bt.
ch.kp.
ch.kp.
j.mb.
ts
kp.
w160
g250
proj.
wA40
gA32
kdA200
ksA160
eNA
tA
dr 462/1
462/3
R
RIIIa
R
RIIIa
R
RV
462/2
dr
j.pb.
W
s1
1921
221
315.313-2074
315.313-2084
163.1
162.3
161.6
162.0
161.7
164.1
163.3
162.5
162.1
161.9
162.6
162.4
160.7
163.93
163.88
163.74
163.31
163.28
163.16
163.00
163.02
162.92
163.04
162.07
162.08
162.31
162.34
162.28
162.01
162.07
161.53
161.54
161.07
163.00
162.18
163.66
163.6
163.06
162.9
163.02
162.73
162.43
162.22
161.75
161.55
161.07
160.79
160.41
160.34
159.87
163.6
162.7
162.6
162.5
162.4
162.7
163.0
161.6
160.9
160.2
159.9
159.3
159.7
159.2
162.8
162.5
159.4
159.1
158.9
163.09
163.1
161.3
161.3
161.2
161.0
160.4
160.6
160.4
160.3
160.3
160.3
159.7
159.1
158.9
163.24
163.2
163.2
162.6
162.2
161.8
161.7
161.6
163.50
163.50
160.32
159.20
160.43
159.06
160.50
159.05
160.48
158.84
159.70
157.08
159.62
159.16
159.65
158.63
159.01
159.47
159.82
158.52
160.39
158.79
160.14
158.94
160.13
160.34
160.41
161.89
161.09
161.62
161.82
160.88
160.16
160.14
160.10
160.03
159.3
158.9
158.8
159.0
159.0
158.3
158.6
158.9
159.6
159.88
159.99
159.85
161.5
161.79
161.53
161.62
161.12
161.14
160.96
161.00
160.40
160.39
160.44
160.34
160.47
158.69
160.30
158.37
160.40
158.8
159.5
159.9
159.7
159.8
159.3
158.7

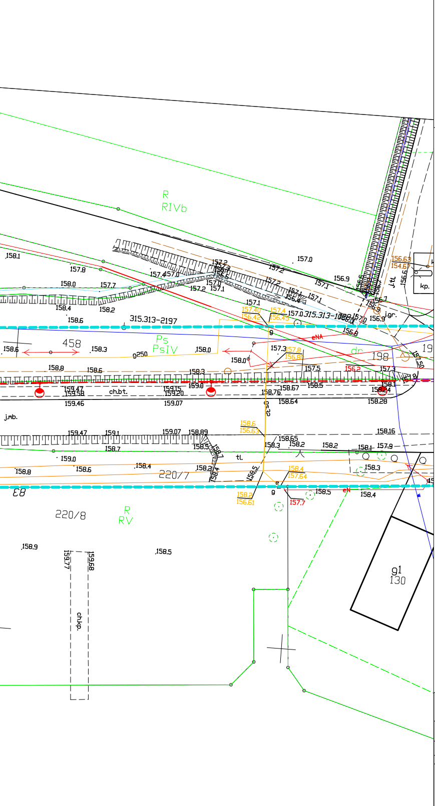
R
RIVb
Ps
PsIV
R
RV
dr
315.313-2197
315.313-1088
458
198
19
220/7
220/8
E8
g1
130
kp.
ch.kp.
ch.bt.
j.mb.
j.tl.
tl.
i.gr.
eNA
eN
ds32
158.1
157.8
158.0
157.7
158.4
158.2
158.6
157.4
157.0
157.2
157.1
157.0
156.9
156.63
154.67
158.6
158.3
158.0
157.3
157.8
156.80
157.5
156.2
157.3
158.8
158.6
158.3
159.0
159.47
159.58
159.46
159.15
159.20
159.07
158.76
158.57
158.5
158.64
158.1
158.24
158.28
159.47
159.1
158.7
159.07
158.89
158.5
158.65
158.3
158.2
158.2
158.1
157.9
158.16
158.6
156.63
159.0
158.8
158.6
158.4
158.2
158.4
157.64
158.3
158.2
156.61
157.7
158.5
158.4
158.9
158.5
159.77
159.68

LEGENDA

OZNACZENIA SYMBOLI

●	Projektowany słup oświetleniowy z oprawą oświetlenia ulicznego LED
— · —	Projektowany kabel oświetleniowy
=====	Projektowany przepust kabli elektrycznych A110PS

Oświadczam, że treść mapy, na której wykonano niniejszy projekt jest zgodna z treścią mapy zasadniczej poświadczonej przez organ prowadzący państwowy zasób geodezyjny i kartograficzny; identyfikator ewidencyjny materiału zasobu : P.2205.2019.6626 z dnia 22.08.2019 r.

MIROSŁAW PROCIŃSKI ____________________

Projekt: **BUDOWĘ OŚWIETLENIA W CIĄGU DROGI POWIATOWEJ NR 1901 G W MIEJSCOWOŚCI BANINO**

Tytuł opracowania: Projekt zagospodarowania terenu

Data opracowania: 08/2019	Rys. nr: 2_1_BANINO_OŚW		Skala: 1:500	
Branża	Zespół projektowy	Imię i nazwisko	nr uprawnień	podpis
elektryczna	Opracował	M. Piotrowski	――――――	
	Projektował	M. PROCIŃSKI	3879/GD/89	
	Sprawdził	J. PROCIŃSKI	POM/0159/POOE/07	